


Район Дзержинский кв.Н М-р-н 'Данилиха'
ПЛАН
строения, находящегося в городе Перми
по ул. Плеханова N 516

I ЭТАЖ

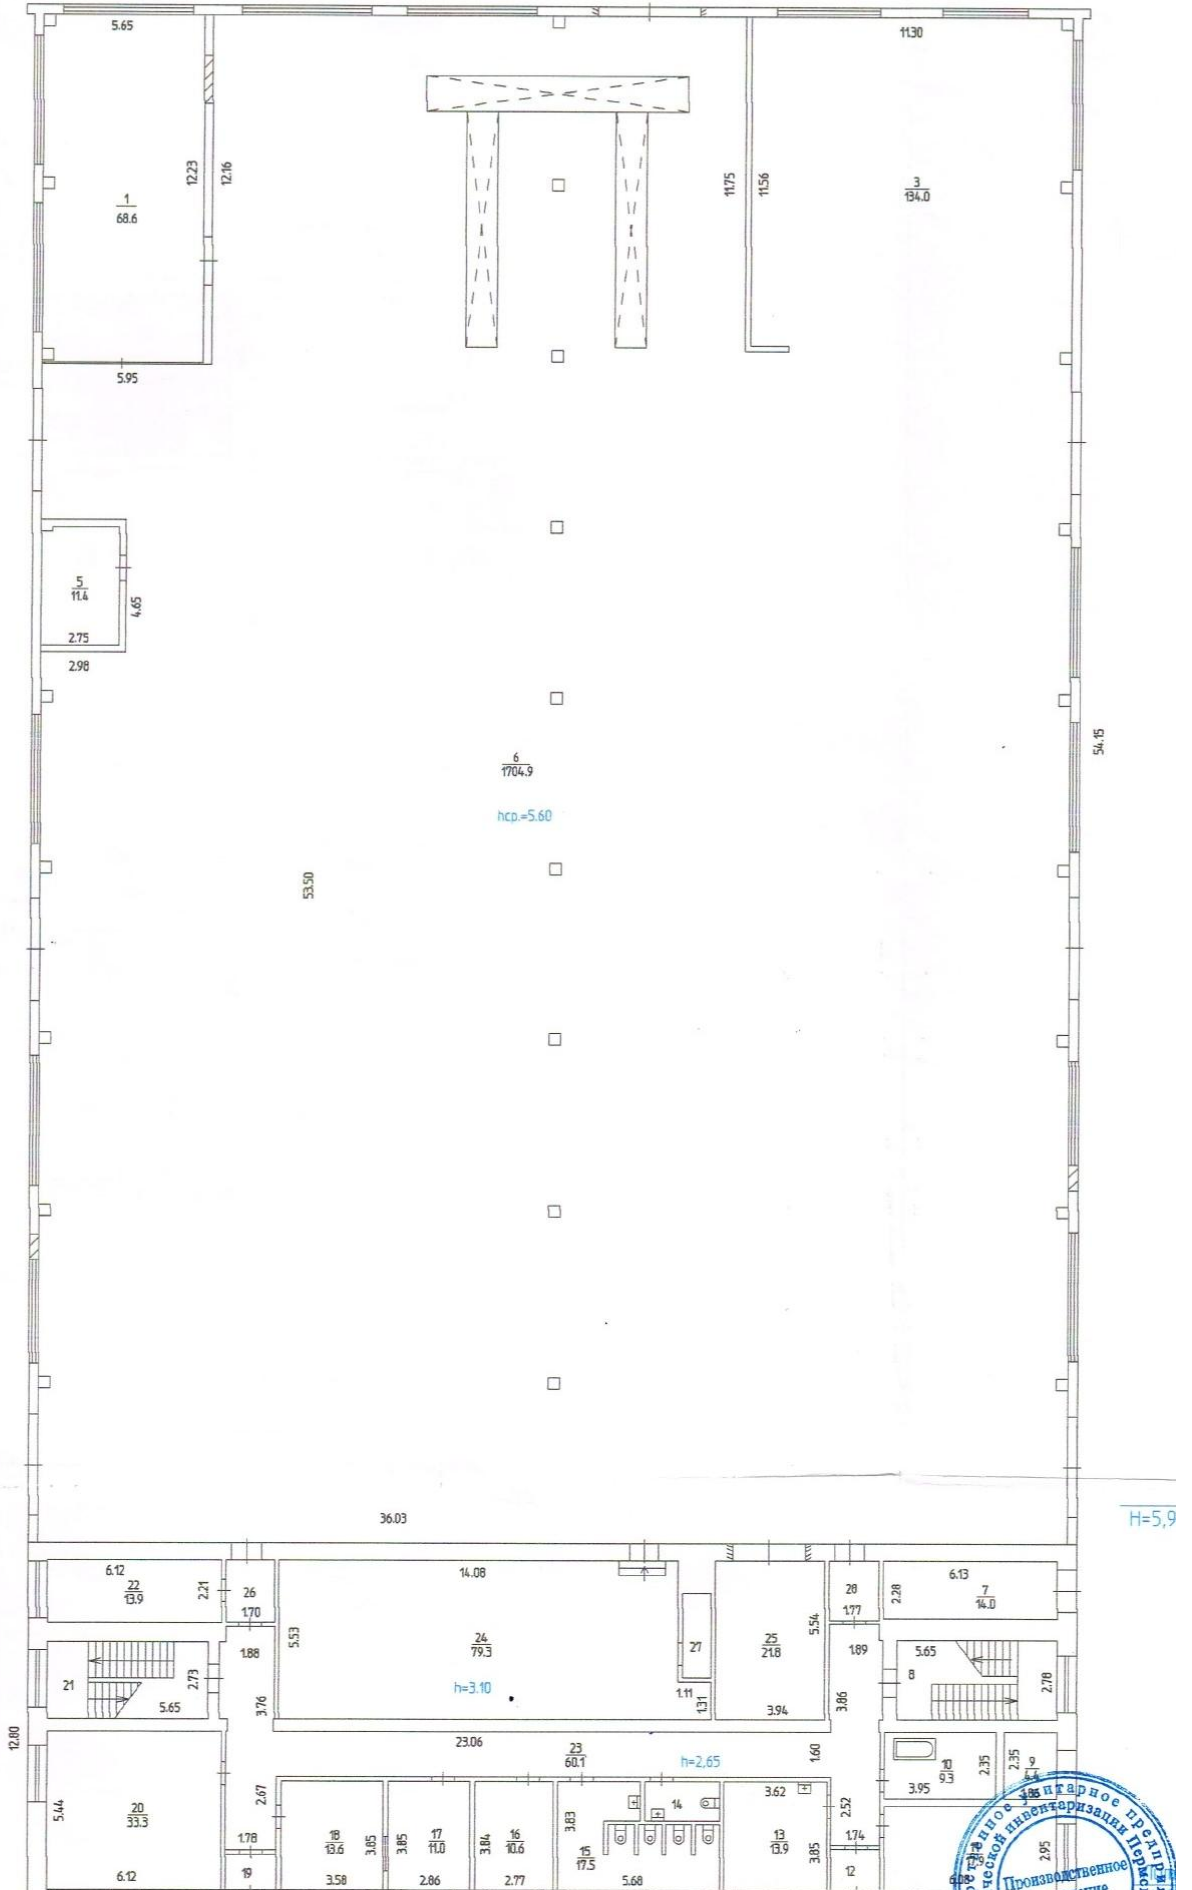

H=5,9

37.46

Реконструкция
N пом.(литера): 6,25
' 17 ' января 200 8 г.
Исполнитель: Ганиева Л.А.



Масштаб 1:200 '17' 01 2008 Исполнитель Ган
' ' 20 Исполнитель